


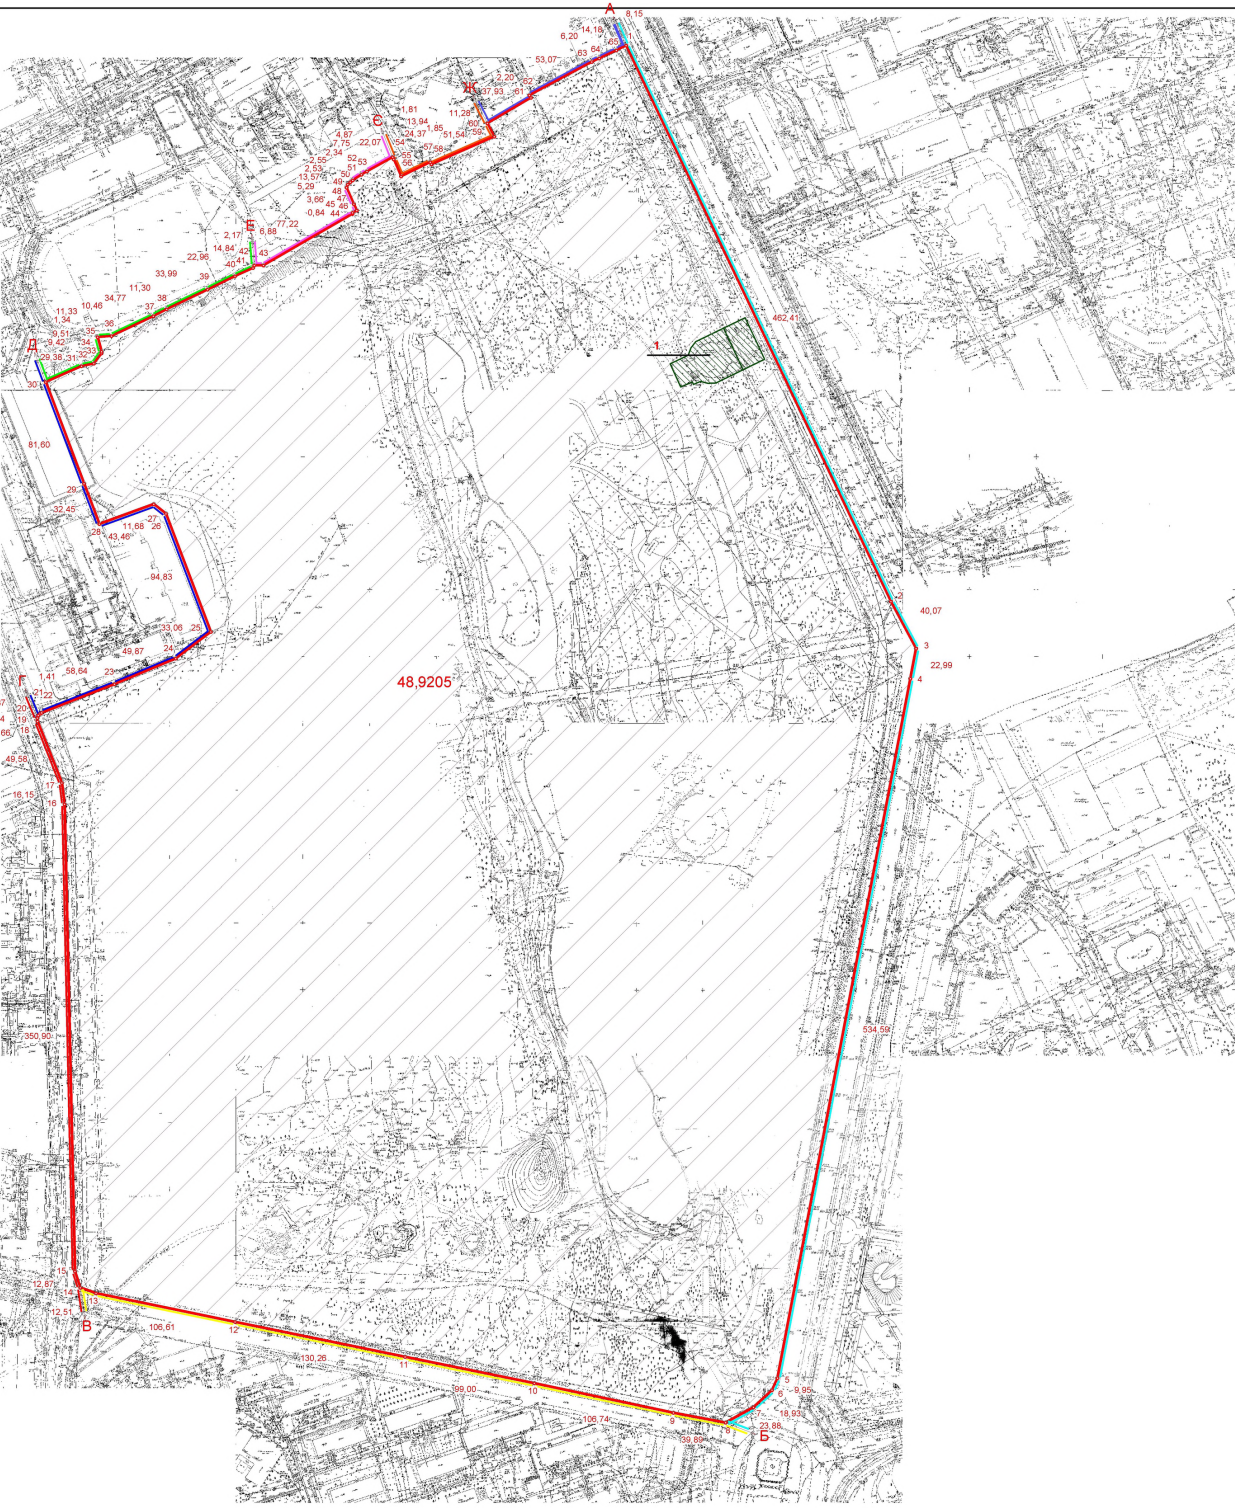


КАТАЛОГ КООРДИНАТ
околої межі земельної ділянки
Парка-пам'ятки садово-паркового мистецтва
місцевого значення Дендропарку "Перемоги"

Підрядок	Координати		Гориз. проєкція Д, (м)
	X, (м)	Y, (м)	
1	5137818,576	3386882,089	482,41
2	5137847,237	3386787,390	40,07
3	5137812,214	3386806,868	22,96
4	5137835,966	3386822,821	14,83
5	5136782,871	3386711,376	534,59
6	5136783,753	3386707,384	9,95
7	5136780,688	3386699,700	23,88
8	5136783,763	3386672,002	14,83
9	5136785,963	3386663,690	36,89
10	5136786,133	3386628,955	106,74
11	5136784,407	3386491,658	99
12	5136786,811	3386203,684	100,20
13	5136818,570	3386198,398	106,61
14	5136822,811	3386187,062	12,51
15	5136834,890	3386182,888	12,87
16	5137185,207	3386169,571	360,9
17	5137201,320	3386167,332	16,15
18	5137247,132	3386148,358	49,58
19	5137246,796	3386148,195	2,04
20	5137251,723	3386148,358	2,04
21	5137253,005	3386150,194	1,87
22	5137253,731	3386151,405	1,41
23	5137270,091	3386206,816	58,84
24	5137268,941	3386221,232	49,87
25	5137316,441	3386277,343	33,05
26	5137404,960	3386242,304	94,83
27	5137411,642	3386233,015	94,83
28	5137395,122	3386192,421	43,46
29	5137426,265	3386160,449	32,45
30	5137502,183	3386150,491	81,6
31	5137514,469	3386177,178	28,28
32	5137516,495	3386166,272	9,42
33	5137524,223	3386191,912	9,51
34	5137525,553	3386192,000	1,34
35	5137526,445	3386188,919	10,46
36	5137517,424	3386196,209	11,53
37	5137562,834	3386200,561	34,77
38	5137558,197	3386240,447	11,3
39	5137573,389	3386270,851	33,96
40	5137565,945	3386229,284	22,96
41	5137595,161	3386304,717	14,84
42	5137592,130	3386305,628	2,17
43	5137602,243	3386312,004	6,88
44	5137611,969	3386378,722	77,22
45	5137622,810	3386378,778	0,84
46	5137634,966	3386381,991	3,96
47	5137636,310	3386379,687	6,29
48	5137651,822	3386372,984	13,57
49	5137663,981	3386374,867	2,53
50	5137665,736	3386376,710	2,95
51	5137667,154	3386379,547	2,34
52	5137661,816	3386384,979	7,75
53	5137664,055	3386386,131	4,87
54	5137675,020	3386408,277	22,07
55	5137673,368	3386406,043	14,1
56	5137660,898	3386414,774	13,94
57	5137671,696	3386436,512	24,37
58	5137670,088	3386437,420	1,95
59	5137691,827	3386464,240	81,54
60	5137701,876	3386478,918	11,28
61	5137721,208	3386511,337	37,93
62	5137723,118	3386510,142	2,2
63	5137748,873	3386508,584	83,07
64	5137751,802	3386505,115	6,2
65	5137757,829	3386574,866	14,18
1	5137781,576	3386882,089	815



СИТУАЦІЙНА СХЕМА

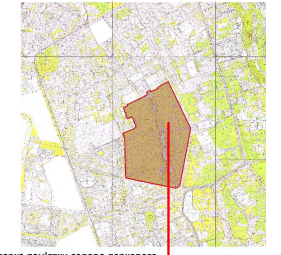

територія парку-пам'ятки садово-паркового мистецтва місцевого значення дендропарку "Перемоги"

Перелік класифікації і користування земельних ділянок, які входять до території парку-пам'ятки садово-паркового мистецтва місцевого значення Дендропарку "Перемоги"

Номер земельної ділянки	Власники та користувачі земельних ділянок	Загальна площа земельної ділянки, га
1	ТОВ "ЯТРАНЬ"	0,2000
Всього:		0,2000

Умовні позначення:

- межа території парку-пам'ятки садово-паркового мистецтва місцевого значення Дендропарку "Перемоги"
- територія парку-пам'ятки садово-паркового мистецтва місцевого значення Дендропарку "Перемоги"
- Рекомендовані обмеження по використанню земельної ділянки згідно ст.111 Земельного кодексу України
- обмеження:
 - заборона на зміну цільового призначення земельної ділянки, ландшафту - діє на всю площу земельної ділянки;
 - експлуатація земельної ділянки без дотримання режиму використання та містобудівних умов та обмежень для земель природо-заповідного фонду та історико-культурного призначення - діє на всю площу земельної ділянки;
 - проектування, будівництво та експлуатація об'єктів на земельній ділянці без дотримання охоронних зон інженерних комунікацій (Державні будівельні норми 360-92** "Містобудування. Планування і заборона місцьх і сілських поселень" розділ 8) - діє на всю площу земельної ділянки умови дотримання природоохоронних вимог або виконання власницьких робіт — діє на всю площу земельної ділянки.
- Земельні ділянки, що входять до території парку;
- Номер ділянки що входять до території парку без сувідчення
- Номери точок
- Лінійні проєкції
- Вид усіддь
- Площа усіддь, га.

М.в. А. до Б. Землі м. Одеси (проект Шевченка);
 Б. до В. Землі м. Одеси (вул. С. Баранова);
 В. до Г. Землі м. Одеси (вул. Маршала Говорова);
 Г. до Д. Землі м. Одеси (катаногорова житлова забудова);
 Д. до Е. Землі м. Одеси (стадійне політехнічного університету);
 Е. до С. Землі м. Одеси (Автокооператив "Мотор") (м. Одеса, просп. Шевченка, 14);
 С. до Ж. Землі ОСБВ "Каскад";
 Ж. до А. Землі м. Одеси (катаногорова житлова забудова).

Підпис	ПІВ	Повне ім'я	Дата
Замовник	Колодій О.В.	Колодій Олександр Владиславович	08.2015
Наказаний	Лавренко Т.Ю.	Лавренко Тетяна Юріївна	08.2015
Перевірник	Козачук О.С.	Козачук Олександр Сергійович	08.2015
Кресляр	Зубівський І.І.	Зубівський Ігор Іванович	08.2015

Адреса: м. Одеса, просп. Шевченка, 14

ПРОЕКТ
 ситуативної кадастрової карти в межах території парку-пам'ятки садово-паркового мистецтва місцевого значення Дендропарку "Перемоги" (заказ № 01.18.01.0001)
 Дата виконання: 08.2015 р. м. Одеса

Статус	Архив	Архивні
II	I	I

ТОВ "Геосистемсис"
 м. Одеса, вул. Рішельєвська, 72

Масштаб 1:2000