
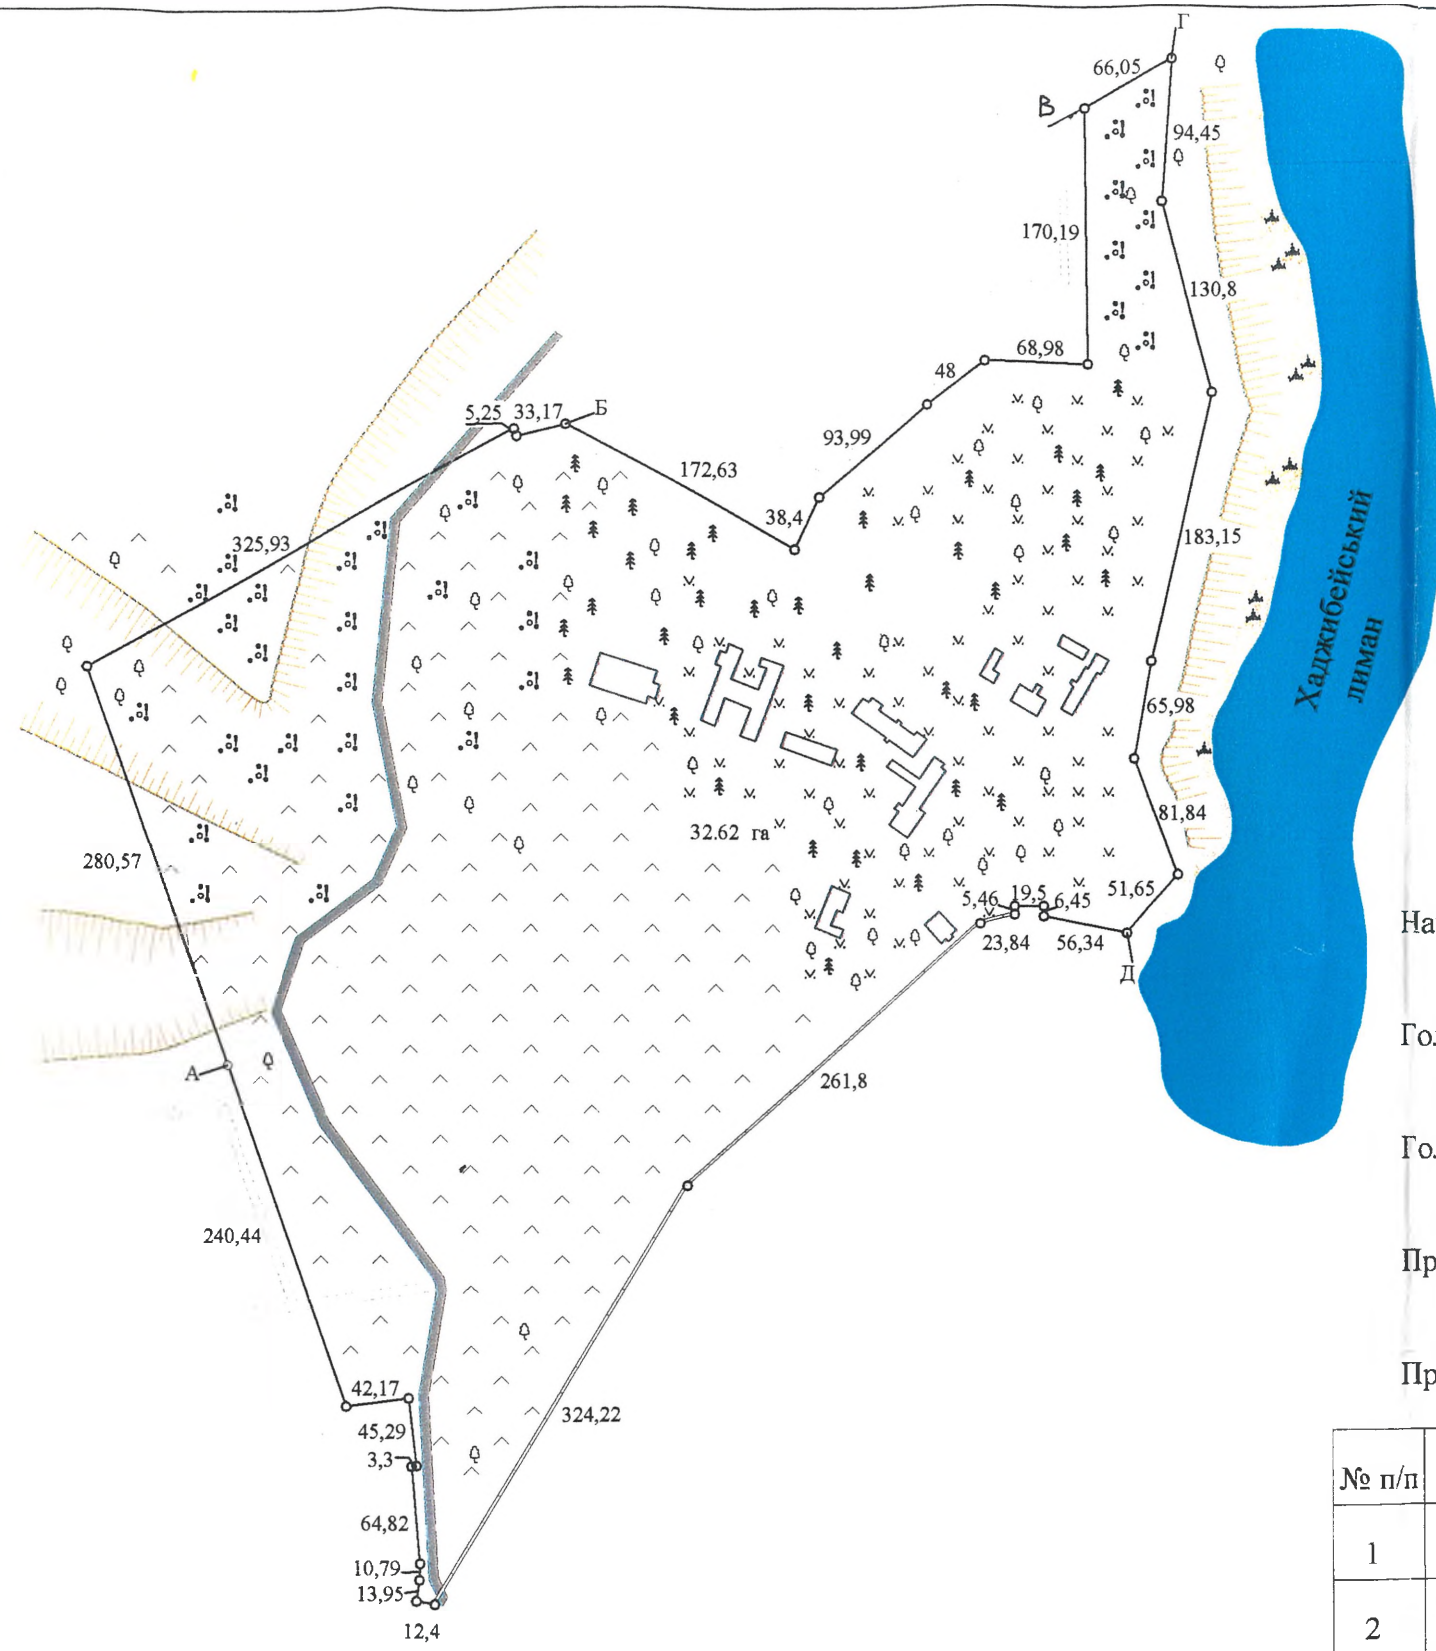


ДОДАТОК ДО АКТА

СИТУАЦІЙНА СХЕМА

встановлення меж земельної ділянки в натурі

від " 14 " 12 2007 року

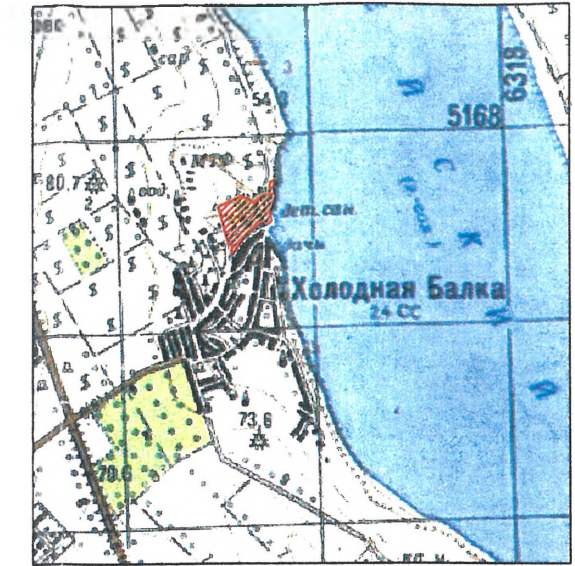

ОПИС МЕЖ

- Від А до Б - землі Холоднобалківської сільської ради
- Від Б до В - с. Холодна Балка
- Від В до Г - землі Холоднобалківської сільської ради
- Від Г до Д - Хаджибейський лиман
- Від Д до А - с. Холодна Балка

М 1: 5 000

ПОГОДЖЕНО:


Начальник відділу Держкомзему у Біляївському районі _____

Голова Холоднобалківської сільської ради _____

Головний лікар Дитячого санаторію "Хаджибей" _____

Представник ДП "Одеський інститут землеустрою" _____

Представник ПП "ГЕОСКОМ" _____

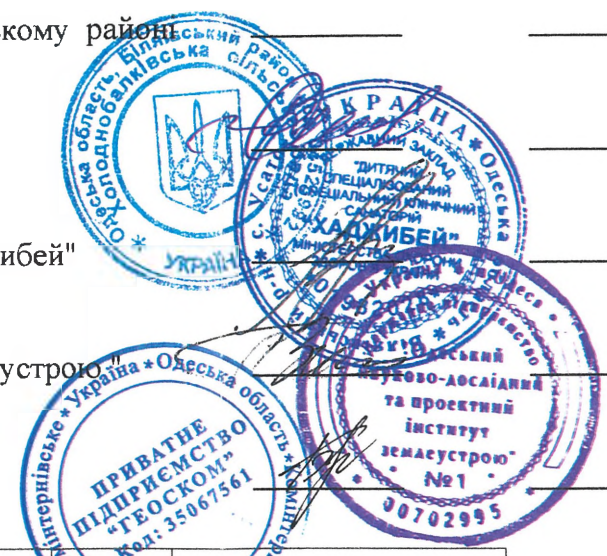

№ п/п	Умовні позначення	
1		Будинки
2		Огорожа
3		Межа санаторія
4		Пасовище
5		Чагарники колючі
6		Газони (клумби)
7		Дерева
8		Дорога асфальт

9		Дорога ґрунтова
10		Відкос
11		Каміння
12		Пісок
13		Хаджибейський лиман
14	32,62 га	Площа
15	261,8	Довжини ліній

КОПИЯ