


земельна ділянка, що відводиться
ОДЕСЬКОГО ОБЛАСНОГО ГУМАНІТАРНОГО
ЦЕНТРУ ПОЗАШКІЛЬНОЇ ОСВІТИ ТА ВИХОВАННЯ

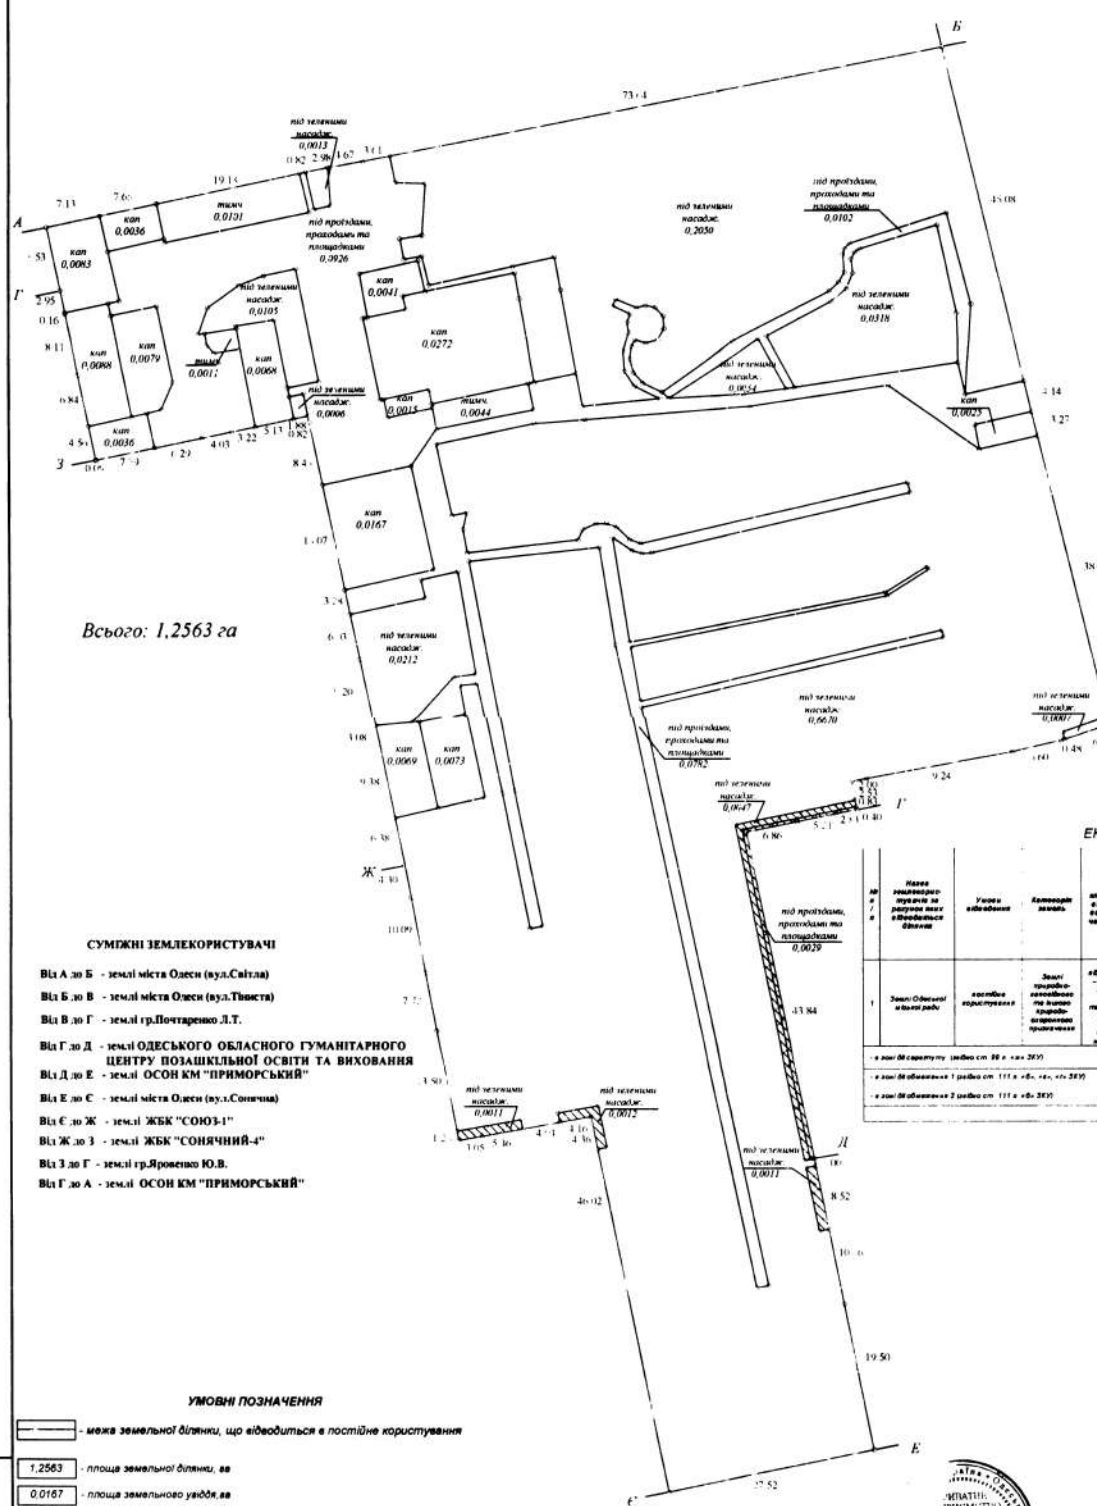

- СУМІЖНІ ЗЕМЛЕКОРИСТУВАЧІ**
- Від А до Б - землі міста Одеси (вул.Світла)
 - Від Б до В - землі міста Одеси (вул.Тисята)
 - Від В до Г - землі гр.Почтаренко Л.Т.
 - Від Г до Д - землі ОДЕСЬКОГО ОБЛАСНОГО ГУМАНІТАРНОГО ЦЕНТРУ ПОЗАШКІЛЬНОЇ ОСВІТИ ТА ВИХОВАННЯ
 - Від Д до Е - землі ОСОН КМ "ПРИМОРСЬКИЙ"
 - Від Е до Є - землі міста Одеси (вул.Сонячний)
 - Від Є до Ж - землі ЖЕК "СОЮЗ-1"
 - Від Ж до З - землі ЖЕК "СОЛЯНИЙ-4"
 - Від З до Г - землі гр.Ярошенко Ю.В.
 - Від Г до А - землі ОСОН КМ "ПРИМОРСЬКИЙ"

ЕКСПЛІКАЦІЯ ЗЕМЕЛЬНИХ УГІДЬ

№ п/п	Назва земельної ділянки за даними місц. встановлення	Укази встановлення	Категорія землі	Код зазначеної ділянки за класифікацією земель	Земельна площа, га	Від загальної площі 1 2563 га, м.б.м.					
						0102	0103	0104	0105	0106	
1	Землі Одеського гуманітарного центру	кабінетна територія	землі населеного пункту	0102	1,2563	0,1052	0,0158	0,1839	0,9514		
- в зоні дії сервітуту (згідно ст. 99 п. 4 ЗК України)						0,0117	0,0117		0,0029	0,0060	
- в зоні дії обмеження 1 (згідно ст. 111 п. 4 б, ч. 4 ЗК України)						1,2063	1,2063	0,1052	0,0158	0,1839	0,9514
- в зоні дії обмеження 2 (згідно ст. 111 п. 4 б, ч. 4 ЗК України)						0,0117	0,0117		0,0029	0,0060	
Разом:						1,2063	1,2063	0,1052	0,0158	0,1839	0,9514

УМОВНІ ПОЗНАЧЕННЯ

- межа земельної ділянки, що відводиться в постійне користування
- площа земельної ділянки, кв
- площа земельного угоддя, кв
- лінійні розміри
- кат
- зона дії сервітуту (згідно ст. 99 п. 4 ЗК України) право встановлення будівельних ріштунів та складування будівельних матеріалів з метою ремонту будівель та споруд (діє на площі 0,0117 кв.)
- зона дії обмеження 1 (згідно ст. 111 п. 4 б, ч. 4 ЗК України) заборона на зміну цільового призначення земельної ділянки, ландшафту (без розробленої за встановленим порядком проектної документації) - діє на всю площу земельної ділянки), заборона на проведення окремих видів діяльності (заборона будівництва та реконструкції об'єктів без відповідного дозволу згідно чинному законодавству - діє на всю площу земельної ділянки), заборона експлуатації земельної ділянки без додержання режиму використання її містобудівних об'єктів, діє на земельні придобутково-історико-культурного призначення 1-ї окремості зон - діє на всю площу земельної ділянки, умови додержання природоохоронних вимог або виконання визначених робіт - діє на всю площу земельної ділянки),
- зона дії обмеження 2 (згідно ст. 111 п. 4 б, ч. 4 ЗК України) заборона будівництва в зоні дії сервітуту - діє на площі 0,0117 кв.)

МАСШТАБ 1:500

Директор **Оскавік О.Г.**

Склад **Остромицька К.В.**

Датум: 26.11.2013р.

Земельна ділянка ОДЕСЬКОГО ОБЛАСНОГО ГУМАНІТАРНОГО ЦЕНТРУ ПОЗАШКІЛЬНОЇ ОСВІТИ ТА ВИХОВАННЯ м. Одеса, Приморський район, вул. Тисята, 2 для збереження та використання перелічених сільсько-господарських об'єктів обласного значення "Ювілейський"

План відведення земельної ділянки

Статус	Аркуш	Листинет
П	1	46-Б-2 46-Б-6

Креслив: **Остромицька К.В.**

Формат А 2