

ПОГОДЖЕНО:

Начальник відділу Держкомзему
у Роздільнянському районі





Голова Єгорівської сільської ради

Голова Кіровської сільської ради

(Signature)
М.М. Казмірчук

В.І. Косовська

Ситуаційна схема

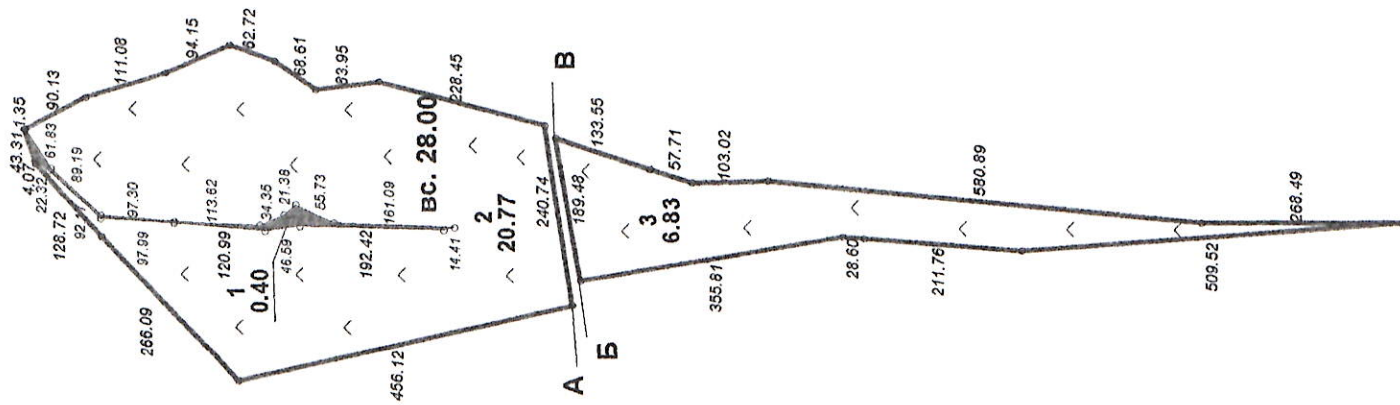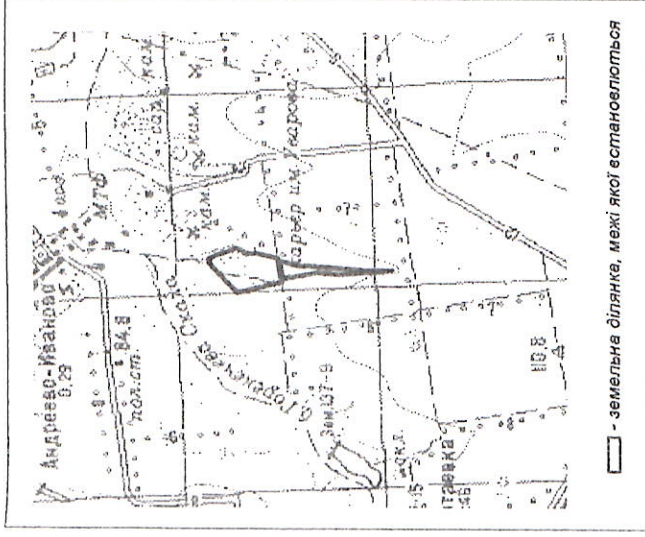

Експлікація земельної ділянки

Назва землекористувачів, на території яких встановлюються межі території ботанічного заказника місцевого значення "Костянська балка"	Код цільового використання землі	Загальна площа земельної ділянки, га	Номер контуру	В т.ч. по учасках, га	
				насовища	яри
3. Землі природно-заповідного та іншого природоохоронного призначення Кіровської сільської ради	4.1	28,00	1	12	70
			2	20,77	0,40
			3	6,83	
ВСЬОГО		28,00		27,60	0,40

Умовні позначення:

□ - земельна ділянка, межі якої встановлюються

28.00 - площа земельної ділянки

133.55 - проектні проміри

Опис меж:

Від А до А - землі Кіровської сільської ради
Від Б до В - землі Кіровської сільської ради
Від В до Б - землі Єгорівської сільської ради

МАСШТАБ 1: 10000

Директор	Бакоев К.П.	22.07.2008	ПЗ	Замовник: Єгорівська сільська рада Організація та встановлення меж території ботанічного заказника місцевого значення "Костянська балка" на території Єгорівської та Кіровської сільських рад Роздільнянського району (за межами населеного пункту)	Проект землеустрою з організації та встановлення меж земельної ділянки	Стадія	Аркуш	Аркуші
Перевіряє	Березовська Л.Л.	22.07.2008				ПЗ	1	1
Складає	Пустовійтова В.	22.07.2008				План встановлення меж земельної ділянки		
						Приватне підприємство "Земсервіс"		