


ПОГОДЖЕНО

Начальник Болградського районного відділу земельних ресурсів
 Начальник Придунайського відділу екологічного контролю
 Голова Червоноармійської сільської ради

Мержев І.К.
 Чумаченко К.В.
 Чеглатонев М.Б.

СИТУАЦІЙНА СХЕМА

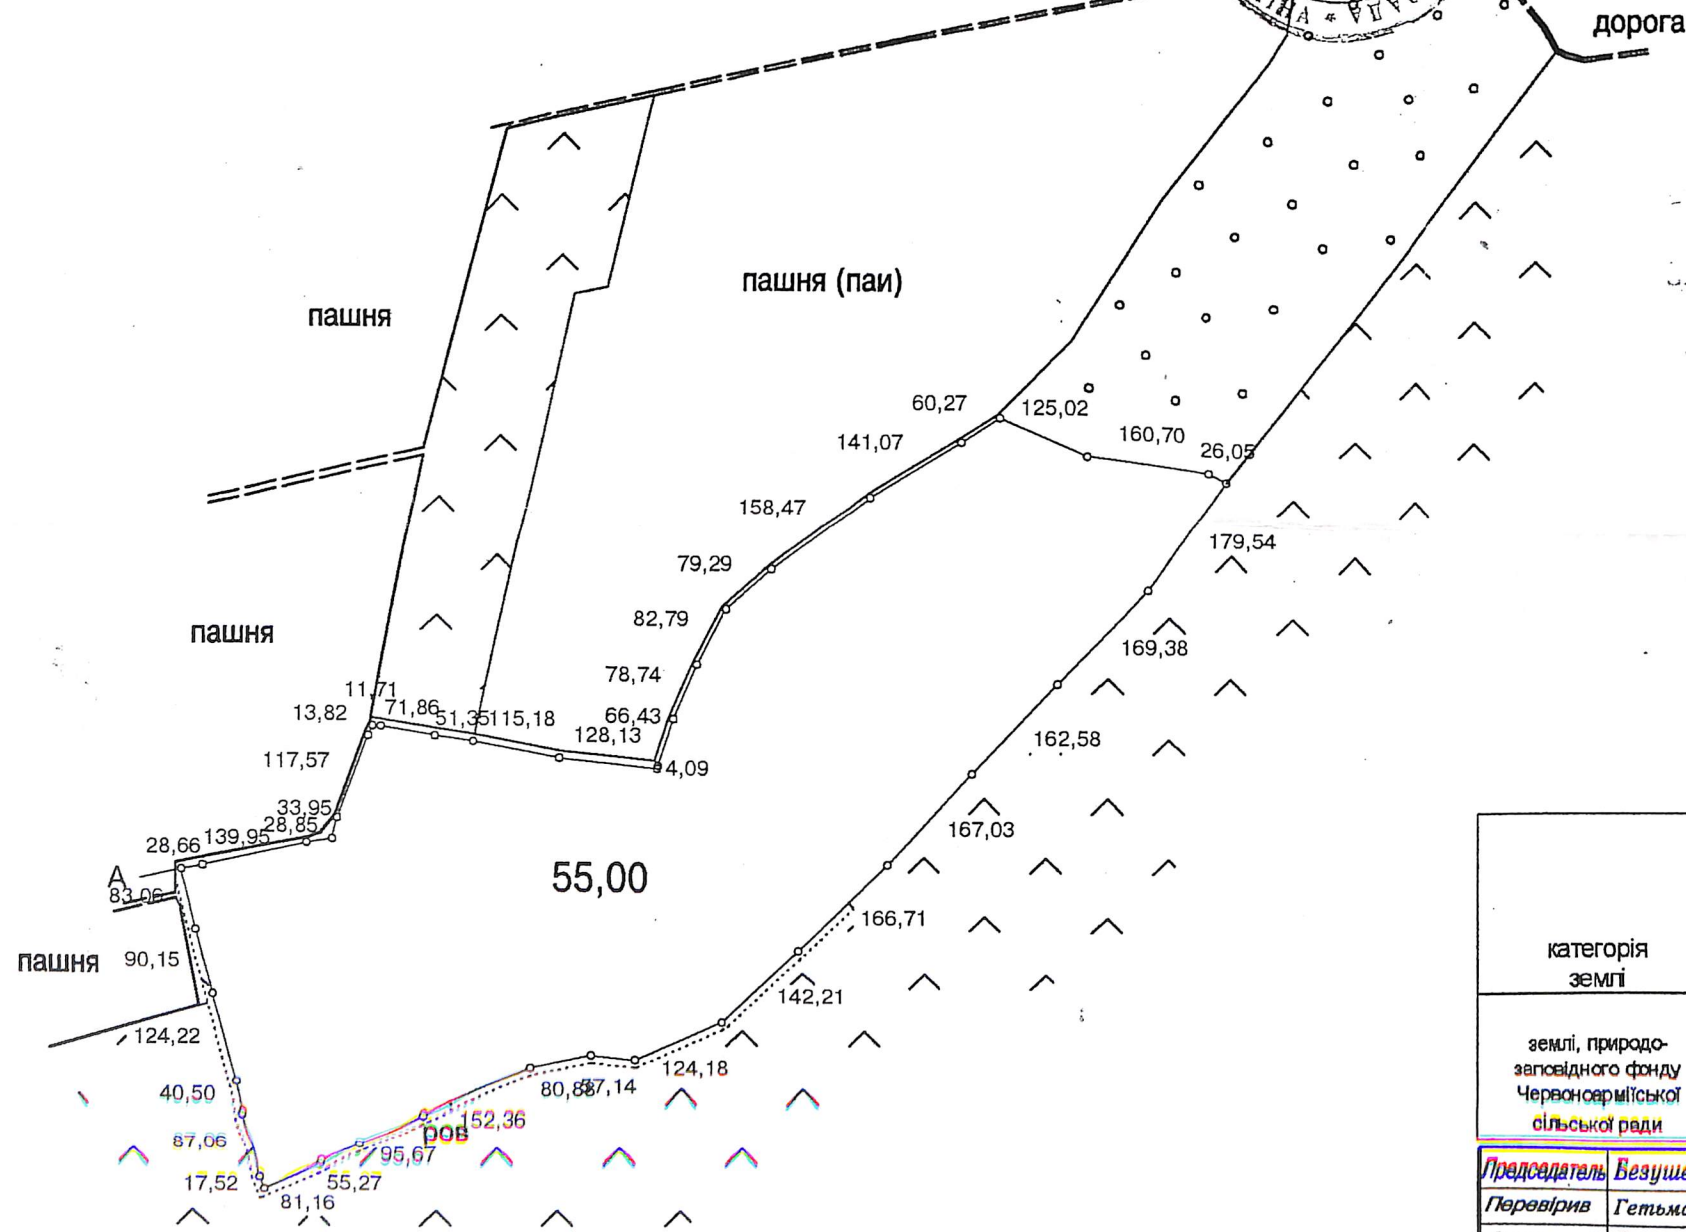

ЕКСПЛІКАЦІЯ
 земельної ділянки, щодо відновлення меж із земель природо-заповідного фонду Червоноармійської сільської ради на за межами населеного пункту

категорія землі	форма власності на землю	Землевласник	Загальна площа, га	землі природо-охоронного призн., га 4.1	Угіддя природоохоронного призначення, га 78	погодження
землі, природо-заповідного фонду Червоноармійської сільської ради	державна власність	Болградська районна державна адміністрація	55,00	55,00	55,00	

Президент	Безушенко Д.В.	2006.102 - ВМ
Перевірив	Гетьман П.К.	
Склав	Баланов Р.Я.	
Червоноармійська сільська Болградського району Одеської області		
Відновлення меж парку-пам'ятки садово-паркового мистецтва "Червоноармійський дендропарк"		
Відновлення меж земельної ділянки	ТД	1 1
План земельної ділянки "Червоноармійський дендропарк"	Виробничий кооператив "ГЕОДЕЗИСТ - БУДЖАК"	

Бом. №
 Підпис і дата
 № ориг.

УМОВНІ ПОЗНАЧЕННЯ

— межі земельної ділянки
 55,00 — площ в земельної ділянки
 39,00 — міра лінії
 - - - - - полеви дороги

A - землі Червоноармійської сільської ради

Масштаб 1 : 10000