

ПОГОДЖЕНО

Начальник відділу Держземдему
у Камітернівському районі Одеської області

А.В. Возюда

Новоколаївський сільський голова



Директор ДП "Одеське лісове
господарство"

В.В. Пить



СИТУАЦІЙНА СХЕМА
Новоколаївська сільська рада

Земельні ділянки, межі яких встановлюються

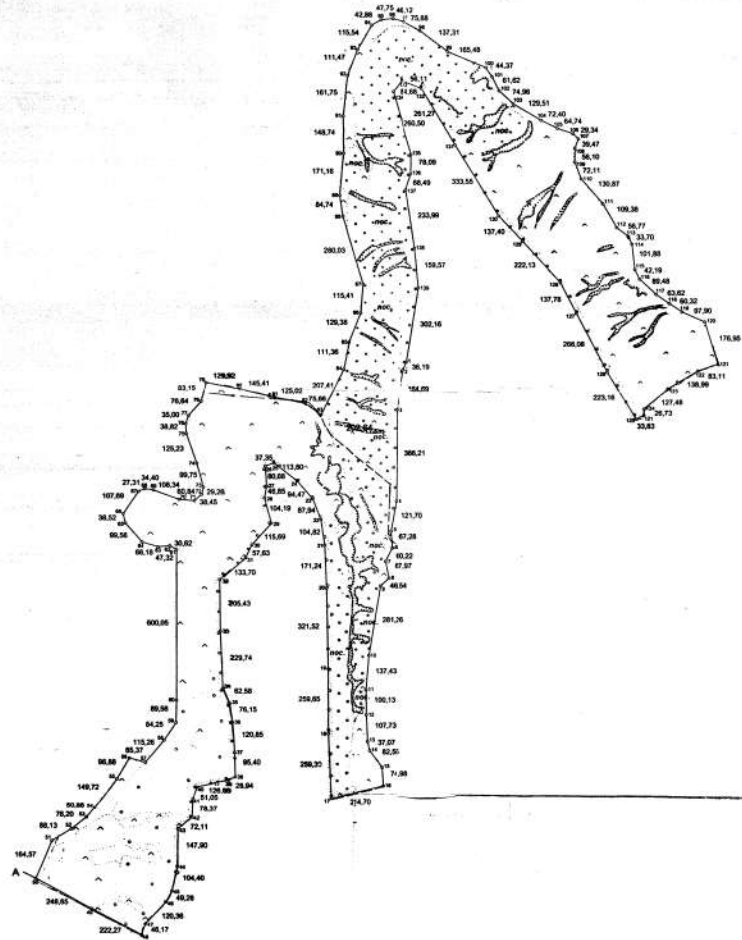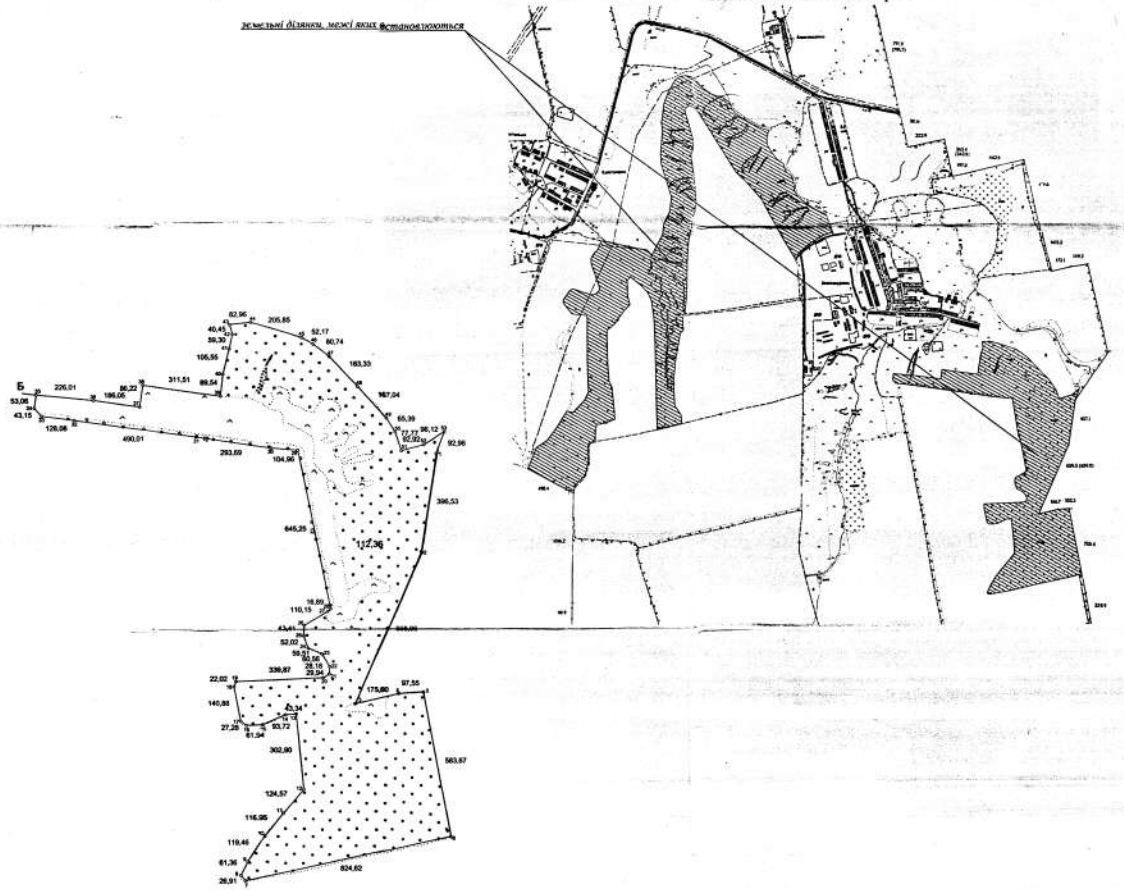

ОПИС МЕЖ
від А до А землі загального користування Новоколаївської сільської ради
від Б до Б землі загального користування Новоколаївської сільської ради

Умовні позначення:
202,64 - площа
804,62 - ліри лінії
" - номер межового знака
— - межа території заказника

Масштаб 1 : 10000

ЕКСПЛІКАЦІЯ ЗЕМЕЛЬ

№ на плані	Назва землекористувача	Категорія земель	Код відомчого використання зем. діл.	Загальна площа	в тому числі:			
					активні лісові землі (лісові масиви, парцели)	пасовищ, га	ліри, га	інші лісові землі (лісові масиви, парцели)
1	2	3	4	5	6	7	8	9
1	ДП "Одеське лісове господарство"	ліси природно-заповідного призначення	4.1	315,00	181,16	120,41	13,15	0,28

Директор ДП "Одеське лісове господарство" П.А. [Signature]	2008	3.1 - ВМ
Місце деп. [Signature]		
ГП [Signature]		
Користувач [Signature]		
Свідоцтво [Signature]		
Новоколаївська сільська рада Камітернівського району Одеської області		
Проект землеустрою з функціональним призначенням меж території заповідного заказника місцевого значення "Новоколаївський"		
	Стаття	Аркуш
	П	1 1 1
План території		ДП "Одеський інститут землеустрою"
		Формат А1