



СИТУАЦІЙНА СХЕМА

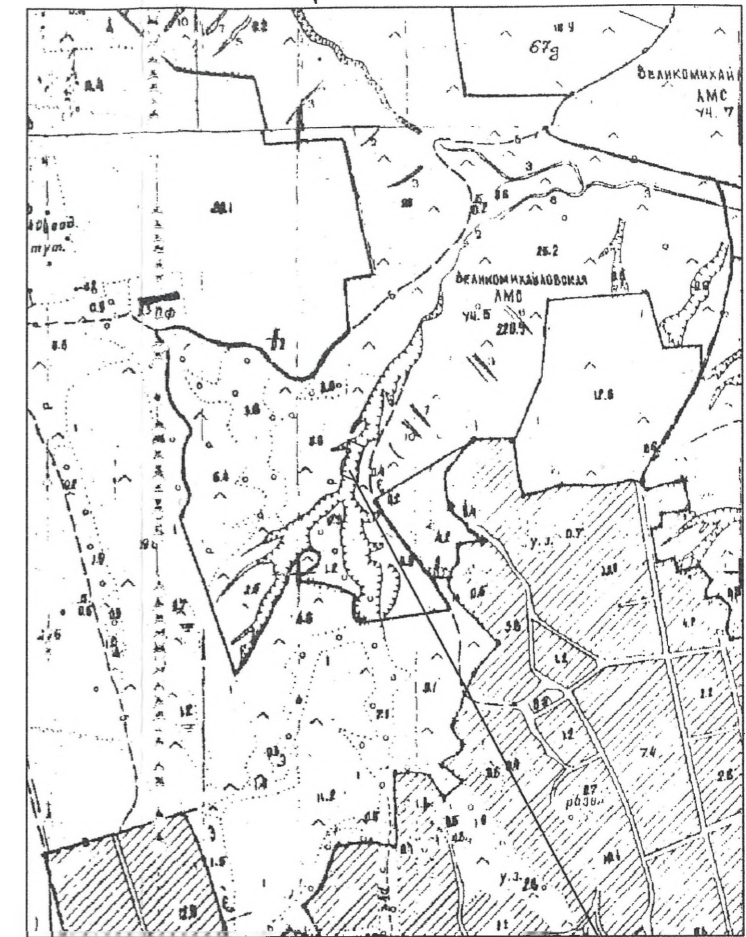

межі ландшафтного заказника

ЕКСПЛІКАЦІЯ ЗЕМЕЛЬ,

шифр рядка	Назва землекористувачів за рахунок яких відводиться земельна ділянка	Код згідно з УКЦВЗ	Загальна площа, га	В тому числі угідь згідно з формою 6-ЗЕМ	
				яри	12
84	Землі природно-заповідного та іншого природоохоронного призначення Гребениківської сільської ради (за межами населених пунктів) ландшафтний заказник місцевого значення "Гребеники"	4.1	0,30	0,30	
Всього			0,30	0,30	

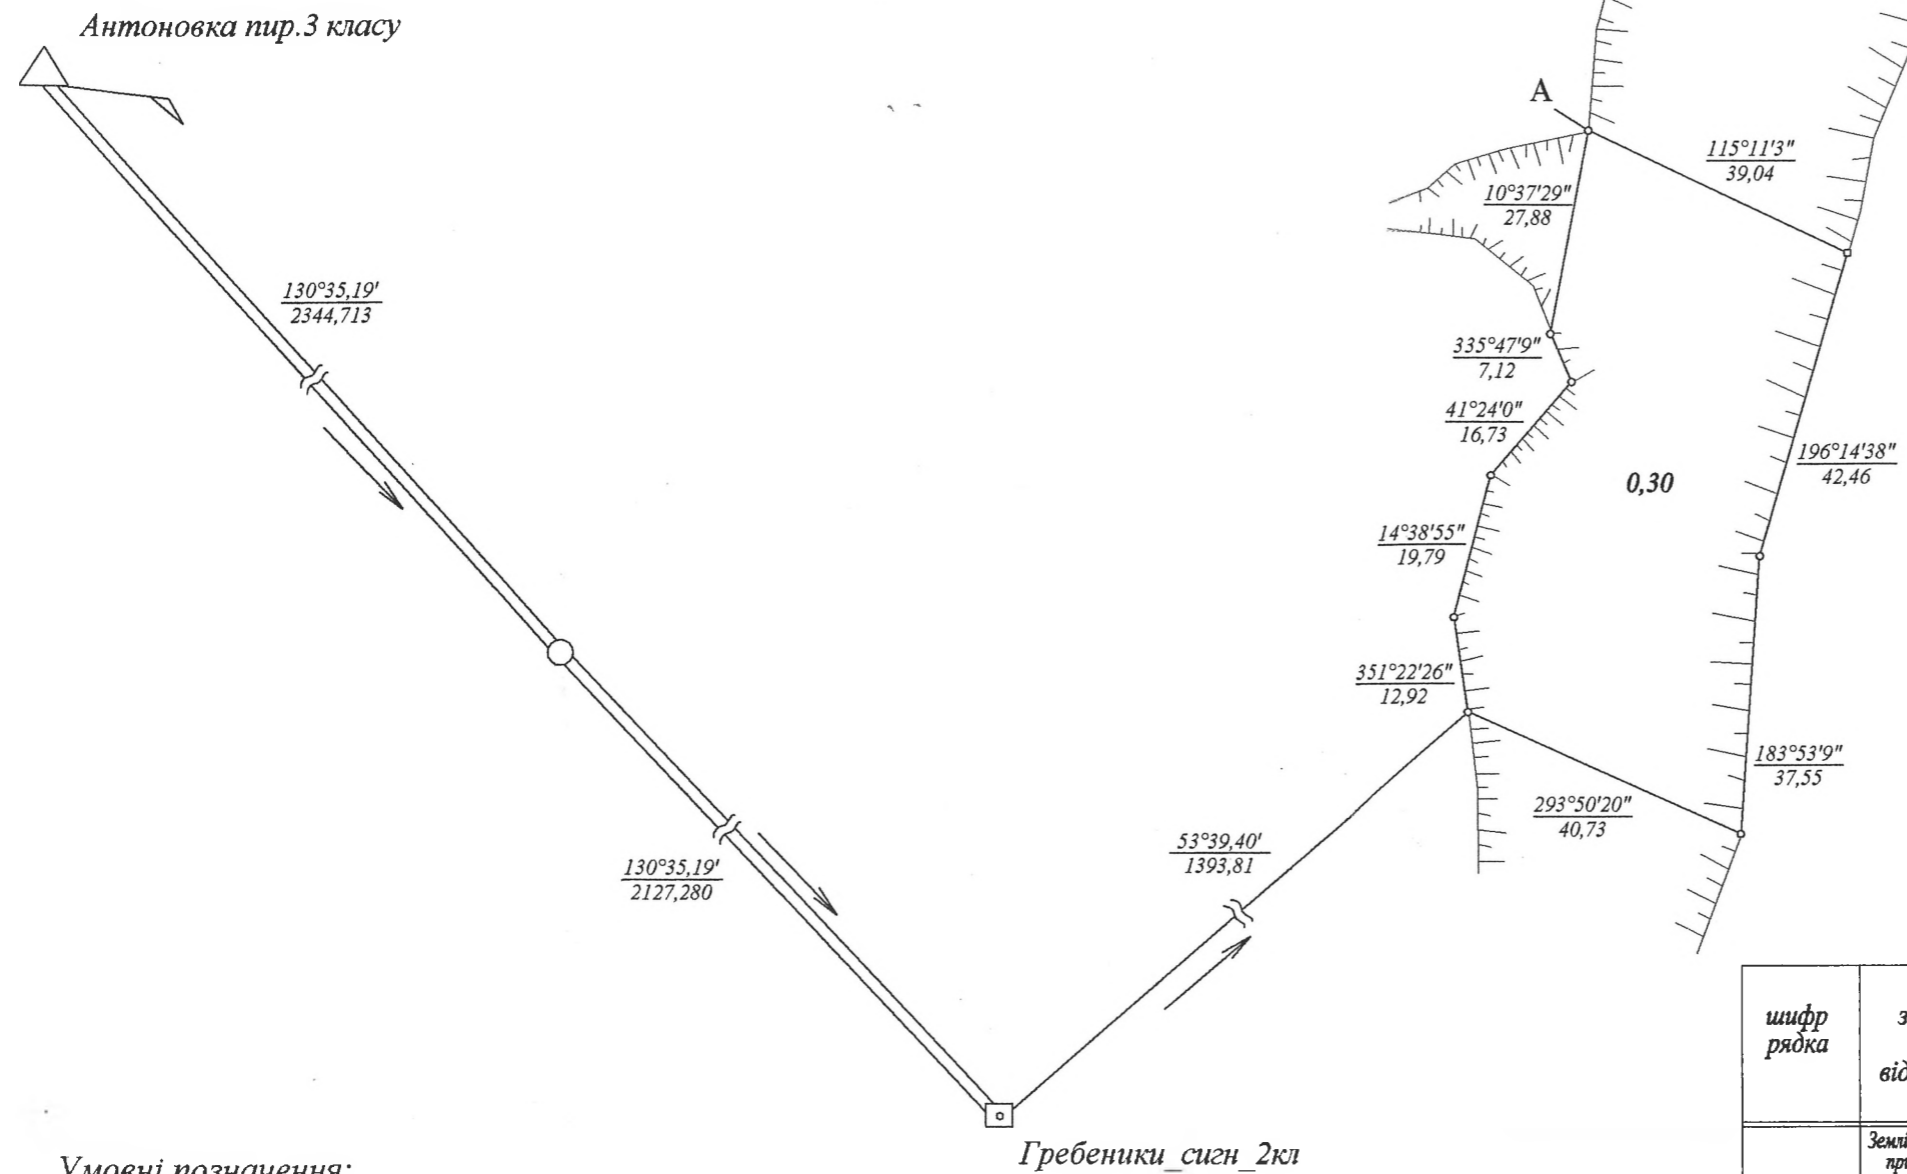

Умовні позначення:

- 0,30 площа земельної ділянки
- межі ландшафтного заказника "Гребеники"
- 18,68 міри ліній
- 14°38'55" дирекційні кути
- яри

ОПИС МЕЖ:

А землі Гребениківської сільської ради

Масштаб 1 : 1000

Директор	Братінов Г.І.	11.2008	2008. 21-1/X - В3		
Перевірив	Братінов Н.А.	11.2008			
Склав	Стеценко Н.О.	11.2008			
			Гребениківська сільська рада Великомихайлівського району Одеської області		
			Ландшафтний заказник місцевого значення "Гребеники"		
			Проект землеустрою, з організації ландшафтного заказника місцевого значення "Гребеники"		
			Стадія	Аркуш	Аркушів
			П	1	1
			Товариство з обмеженою відповідальністю "ІНАГРО"		

Креслив: Стеценко Н.О.

Формат А3

Взам. інв. №  
Підпис і дата  
Інв. № ориг.