
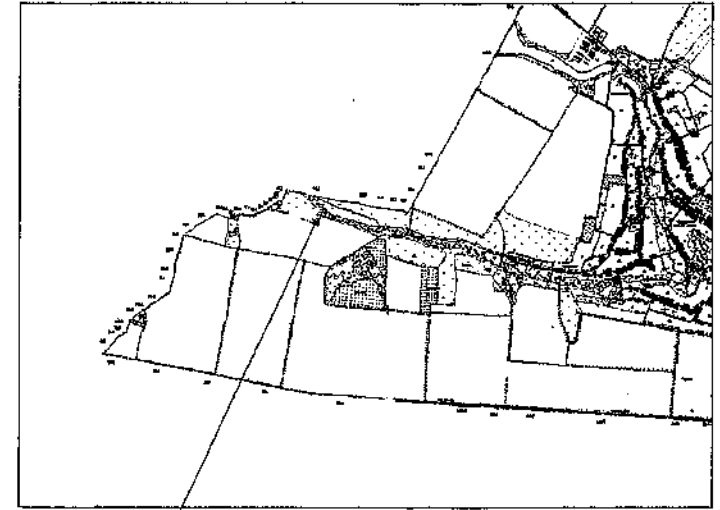


Голова Кам'янської сільської ради

В.О. Химич

Начальник відділу у

О.І. Лозовий

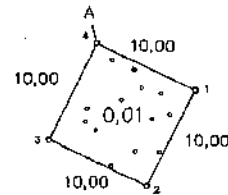

земельна ділянка межі, якої встановлюються

ОПИС МЕЖ

від А до А землі Кам'янської сільської ради

Умовні позначення



- ліси

10,00

- довжини ліній

0,01

- загальна площа

1

- номер точки

Масштаб 1 : 500

Експлікація земель

№ на плані	Назва	Категорія земель	Код цільового використання зем. діл.	Загальна площа	вартість лісвою (деревною та чагарниковою рослинністю)
1	Землі, які не надані у власність та користування громадян чи юридичних осіб і перебувають в запасі на території Кам'янської сільської ради	Землі природоохоронного призначення	4,1	0,01	0,01
	Всього			0,01	0,01

Директор: <i>Пробережний П.А.</i>	20083233.3.1 - ВМ			
Заст. дир.: <i>Мисальчук Н.С.</i>				
ГП: <i>Григорук М.</i>				
Перегляд: <i>Мисальчук Н.С.</i>				
Склад: <i>Заверюха О.М.</i>				
Кам'янська сільська рада Савранського району Одеської області		Стадія	Аркуш	Аркуш
Проект землеустрою з організації та встановлення меж території гідрологічної пам'ятки природи "джерело "Киливо"		ВМ	1	1
План території		ДП "Одеський державний науково-дослідний та проектний інститут землеустрою"		

Креслив: Заверюха О.М.

Велик. лист №  
Підпис і дата  
Лист № архив.