



Голова Дубинівської сільської ради



Начальник управління державних земельних ресурсів у Савранській області



О.І. Лозовий

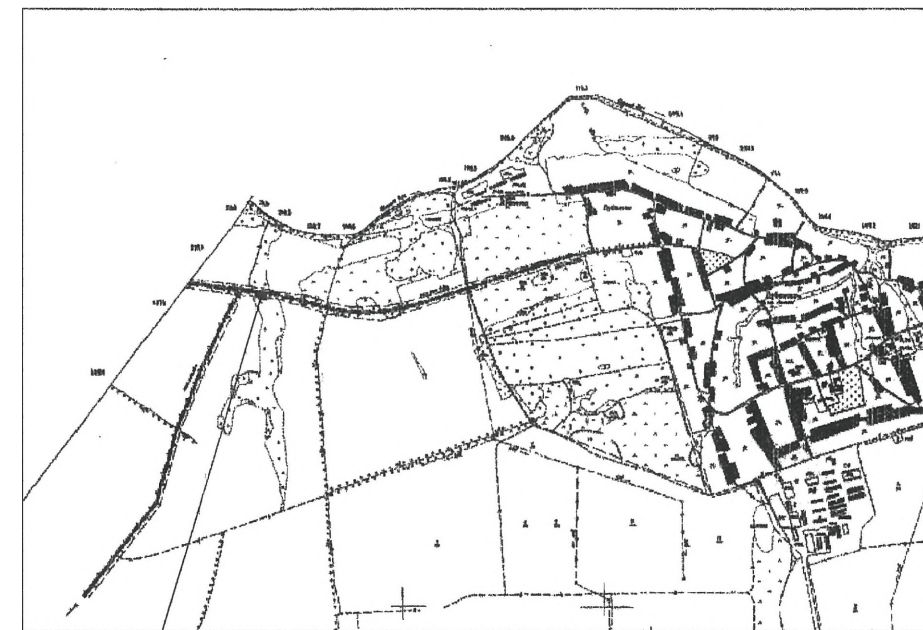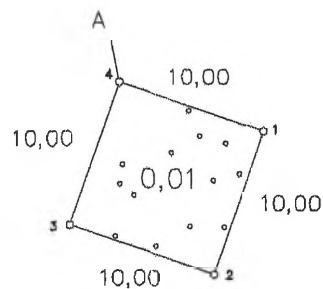

земельна ділянка межі, якої встановлюються

Експлікація земель

№ на плані	Назва землекористувача	Категорія земель	Код цільового використання зем. діл.	Загальна площа	в тому числі вкриті лісовою (деревиною та чагарниковою рослинністю)
1	2	3	4	5	6
	Землі, які не надані у власність та користування громадян чи юридичних осіб і перебувають в запасі на території Дубинівської сільської ради	Землі природоохоронного призначення	4,1	0,01	0,01
	<b>Всього</b>			<b>0,01</b>	<b>0,01</b>

ОПИС МЕЖ

від А до А землі Дубинівської сільської ради

Умовні позначення

- ліси
- 10,00 - довжини ліній
- 0,01 - загальна площа
- 1 - номер точки

Масштаб 1 : 500

Директор: Побережнюк П.А.  
 Заст. дир.: Михальчук Л.С.  
 ГПП: Ніколов Б.М.  
 Перевірів:  
 Склад: Заверюха О.М.

20083232.3.1 - ВМ

Дубинівська сільська рада Савранського району Одеської області

Проект землеустрою з організації та встановлення меж території гідрологічної пам'ятки природи джерело "Огруд"

Стадія	Аркуш	Аркушів
ВМ	1	1

План території

ДП "Одеський державний науково-дослідний та проектний інститут землеустрою"

Креслив: Заверюха О.М.

Формат А3

Взам. інв. №  
 Підпис і дата  
 Інв. № ориг.