


Парк-пам'ятка садово-паркового мистецтва місцевого значення «Валекурч-Негай»

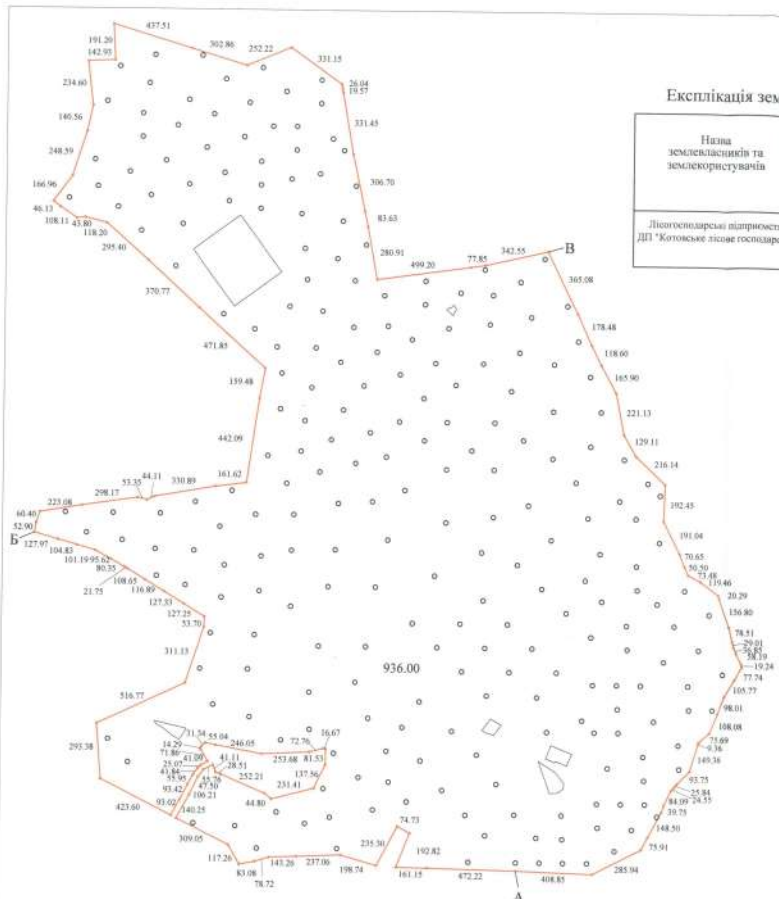



ОПИС МЕЖ :
 Від А до Б землі міста Котовськ
 Від Б до В землі Велико-Фонтанської сільської ради
 Від В до А землі Куяльницької сільської ради

УМОВНІ ПОЗНАЧЕННЯ :

- 936.00 площа ділянки, га
- 149.36 довжина ліній
- лівоса рослинність

Експлікація земельних угідь (згідно форми 6-зем)

| Назва земельних угідь та землекористувачів | ШІ ІІ Ф Р | Ліси та інші лісоварити площі | | | |
|--|--------------------|-------------------------------|--------------|--|-------------------|
| | | Всього | Лісові землі | | |
| | | | Всього | Вартість лісової рослинності (інших земельних насаджень) | Інші лісові землі |
| Лісно-осереднісі підприємства ДП "Котовське лісове господарство" | 88 | 936.00 | 936.00 | 921.11 | 10.16 |

СИТУАЦІЙНА СХЕМА



ПОГОДЖЕНО

- Начальник відділу Держкомзему у Котовському районі
- Голова Велико-Фонтанської сільської ради
- Голова Куяльницької сільської ради
- Голова Котовської міської ради
- Директор ДП "Котовське лісове господарство"
- Представник ДП "Одеський інститут землеустрою"
- Представник ПП "ГЕОСКОМ"



| | |
|------------|---------------|
| Директор | Рибак О.М. |
| Розробник | Дубченко Д.Є. |
| Перевірник | Ситник О.С. |
| | |
| | |
| | |
| | |

Масштаб 1 : 20 000

договір № 15/1 від 20 жовтня 2008 р.

Парк-пам'ятка садово-паркового мистецтва місцевого значення "Валеруч-Пегай" на території Велико-Фонтанської сільської ради Котовського району Одеської області

| Технічна документація із землеустрою щодо встановлення (відновлення) меж | Студія | Аркуш | Аркушів |
|--|--------|-------|---------|
| Кадастровий план земельної ділянки | П | 1 | 1 |

ПП "ГЕОСКОМ"
 Одеська обл. смт. Комісарівське
 вул. Зоряна 22
 Ліцензії АВ № 368901