Погоджено

Голова Лісничівської сільської ради — А. Хатенко

Начальник відділу земельних ресурсів у Балтському районі Одеської області — Н. Олійник

Директор ДП "Балтське лісове господарство" — В. Кравчук

СИТУАЦІЙНА СХЕМА

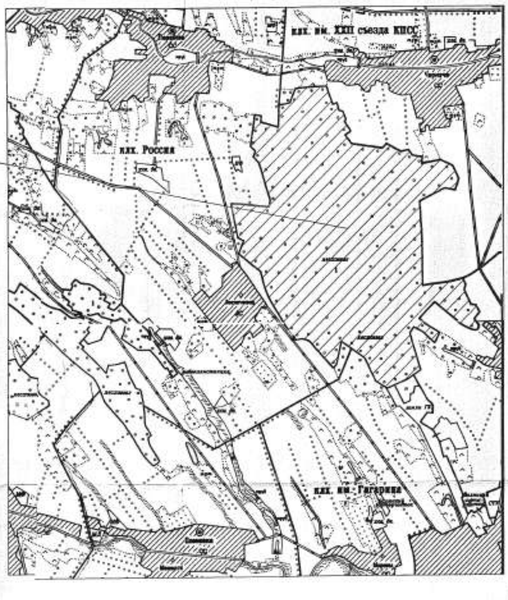

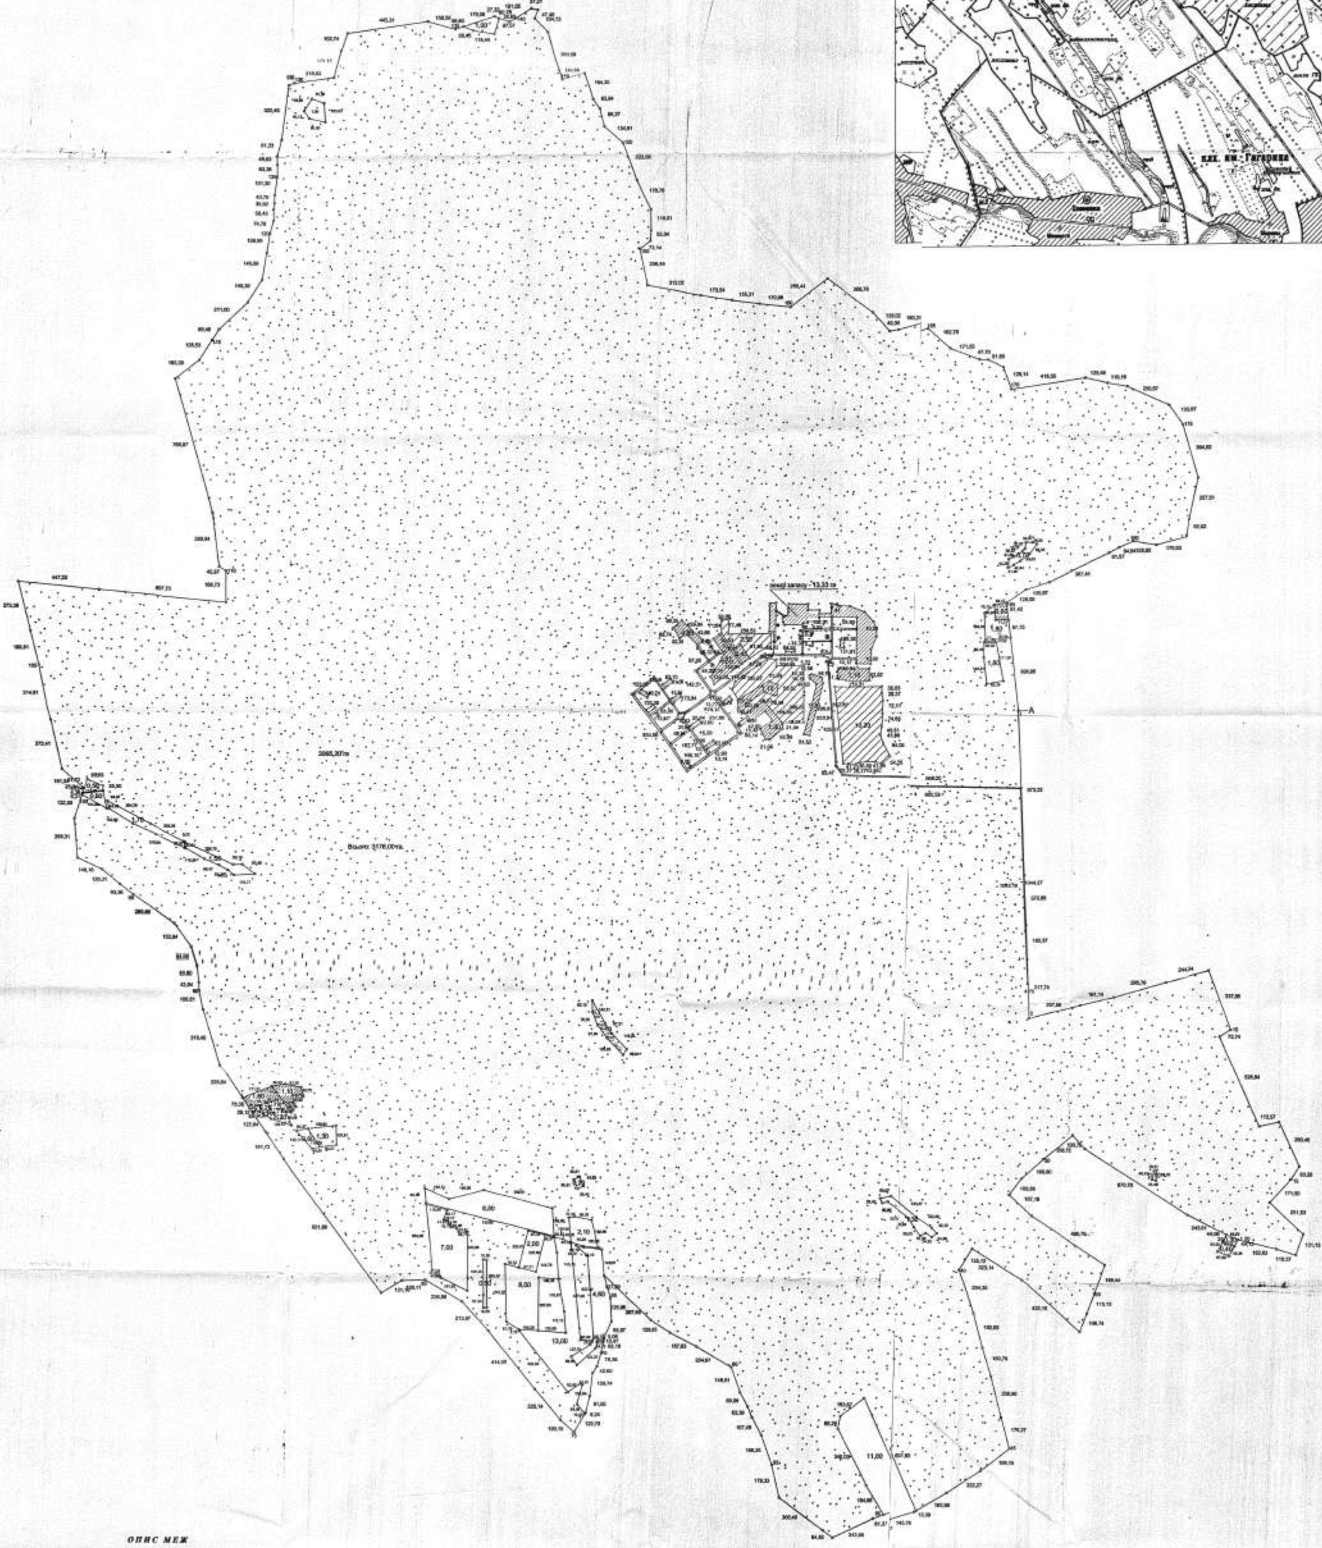

ОПИС МЕЖ
від А до А землі Лісничівської сільської ради

Умовні позначення

- ліси
- сіножаті
- забудовані землі
- багаторічні насадження
- рілля
- землі запасу

100,15 - довжини ліній
3176,00 - загальна площа
1 - номер межового знаку

Масштаб 1 : 10000

Експлікація земель, межі яких встановлюються

№	Назва землекористувача	Категорія земель	Код цільового використання	Загальна площа, га	в тому числі: с/г угіддя — всього	рілля	багаторічні насадження	сіножаті	ліси та лісовкриті площі — всього	вкриті лісовою (лісовою та чагарниковою) рослинністю	не вкриті лісовою рослинністю	забудованих земель — землі загального використання	відкриті заболочені землі
1	ДП "Балтське лісове господарство"	землі природоохоронного призначення	4.1.	3162,67	63,00	56,60	1,20	5,20	3065,20	3055,60	9,60	33,37	1,10
2	Лісничівська сільська рада	землі запасу	4.1.	13,33	-	-	-	-	-	-	-	13,33	-
ВСЬОГО				3176,00	63,00	56,60	1,20	5,20	3065,20	3055,60	9,60	46,70	1,10

Директор	Побережник Б.А.	
Заст.дир.	Мельничук Л.С.	
ГІП	Ніколаєв Б.М.	
Перевірив		
Склав	Грай М.С.	

20073562.3.1-ВМ

Лісничівська сільська рада Балтського району Одеської області

Проект землеустрою з організації та встановлення меж території ... "Лісничівське"

Стадія	Аркуш	Аркушів
П	1	1

План території

ДП "Одеський державний науково-дослідний та проектний інститут землеустрою"

Креслив: Грай М.С.

Формат А0