

ПОГОДЖЕНО:

Начальник Болградського районного відділу земельних ресурсів
Начальник Придунайського відділу екологічного контролю

Голова Жовтневої сільської ради


Мержев І.К.

Чумаченко К.В.


Жечева Е.Д.



СИТУАЦІЙНА СХЕМА

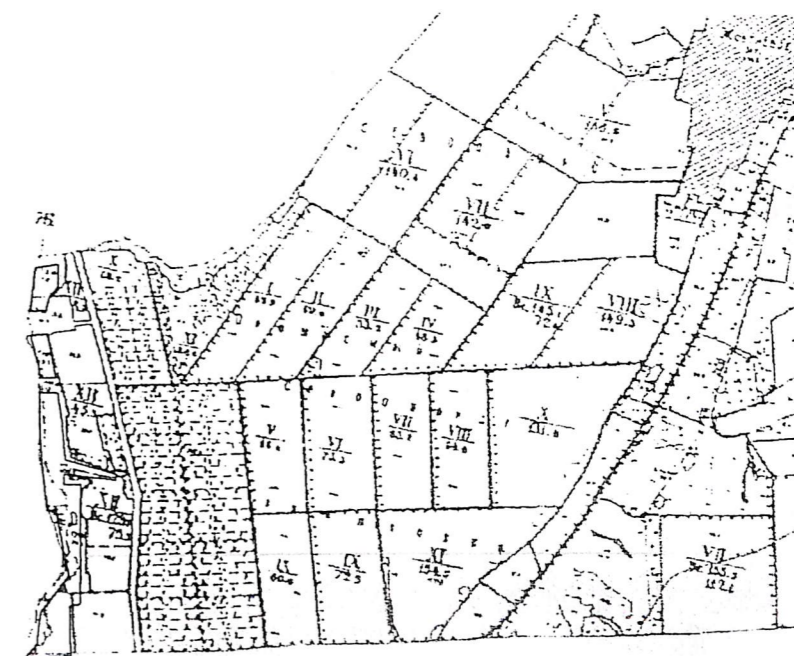

□ - **Ландшафтний заказник "Тополіне"**

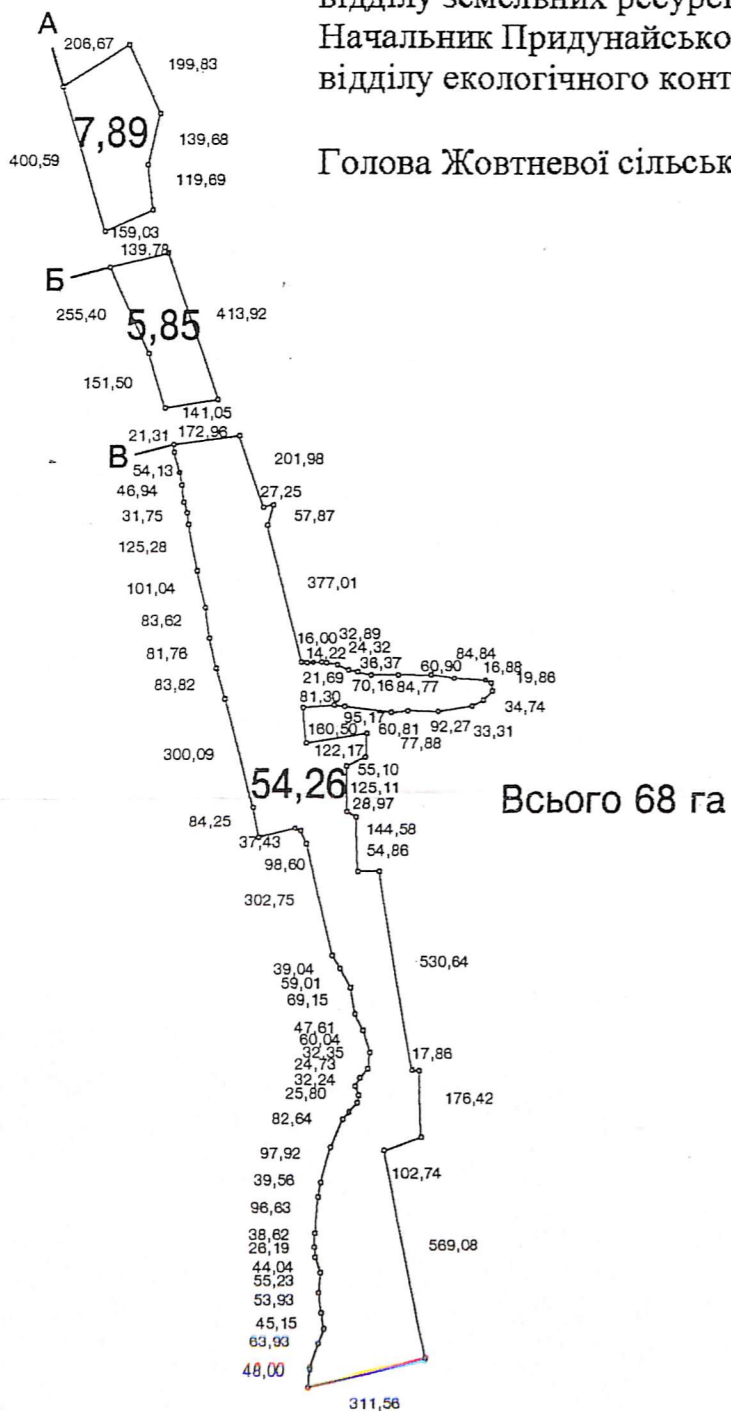

УМОВНІ ПОЗНАЧЕННЯ

- А - землі Жовтневої сільської ради
- Б - землі Жовтневої сільської ради
- В - землі Жовтневої сільської ради

- — — — — - межі земельної ділянки
- 54,26 - площа земельної ділянки
- 39,00 - міра лінії
- - - - - - полевий шлях

Масштаб 1 : 20000

ЕКСПЛІКАЦІЯ

земельної ділянки, щодо відновлення меж із земель природо-заповідного фонду Жовтневої сільської ради на за межами населеного пункту

категорія землі	форма власності на землю	Землевласник	Загальна площа, га	землі лісового господарства, га 5.1	Угіддя		погодження
					природоохоронного призначення, га 78		
землі, природо-заповідного фонду Жовтневої сільської ради	державна власність	Болградська районна державна адміністрація	68,00	68,00	68,00		

Прасидатель Безушенко Д.В. 05.12.06
Перевірив Гетьман П.К. 12.06
Склав Баланов Р.Я. Буджак 25.12.06

2006.102 - ВМ

Жовтнева сільська Болградського району Одеської області
Ландшафтний заказник "Тополіне"

Відновлення меж земельної ділянки

Стадія	Аркуш	Аркушів
ТД	1	1

План земельної ділянки
Ландшафтний заказник "Тополіне"

Виробничий кооператив
"ГЕОДЕЗИСТ - БУДЖАК"