



СИТУАЦІЙНА СХЕМА

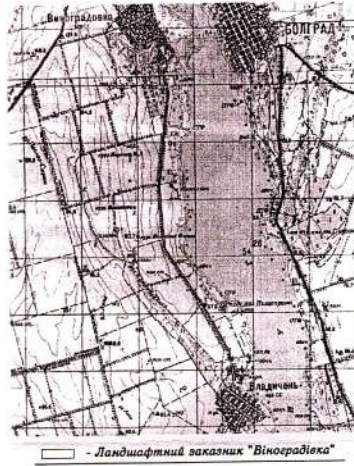

— - Ландшафтний заказник "Виноградівка"

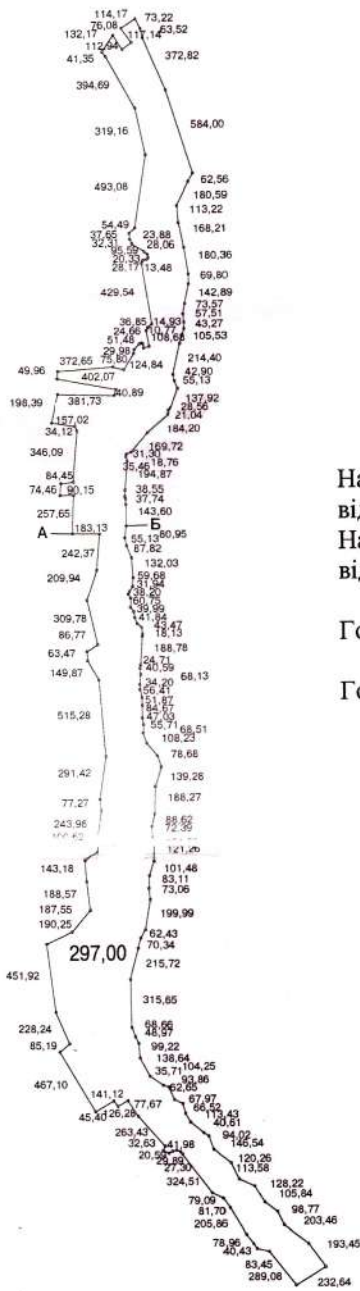

А - землі Виноградненської сільської ради  
 Б - землі Придунайського відділу екологічного контролю  
 А - землі Владиченської сільської ради

Масштаб 1 : 25000

УМОВНІ ПОЗНАЧЕННЯ

- межі земельної ділянки
- площа земельної ділянки
- міра ліній
- полюси дороги

ПОГОДЖЕНО:

Начальник Болградського районного відділу земельних ресурсів  
 Начальник Придунайського відділу екологічного контролю  
 Голова Виноградненської сільської ради  
 Голова Владиченської сільської ради

Мержев І.К.  
 Чумаченко К.В.  
 Кочмар П.Г.  
 Райчев М.М.

ЕКСПЛІКАЦІЯ

земельної ділянки, щодо відновлення меж із земель природо-заповідного фонду Виноградненської та Владиченської сільських рад за межами населеного пункту

категорія землі	форма власності на землю	Землевласник	Загальна площ., га	землі природо-охоронного призначення, га	землі лісового господарства, га	Усього природоохоронного призначення, га
землі, природо-заповідного фонду Виноградненської та Владиченської сільських рад	державна власність	Болградська районна державна адміністрація	297,00	30,00	267,00	297,00

Проєктував: Безушко Д.В. Лександрів Гетьман П.Д. Селин Валент Р.Я.		2007-РП-102-В/160000		2006.102 - ВМ Виноградненська та Владиченська Болградського району Одеської області Ландшафтний заказник "Виноградівка"		
Відновлення меж земельної ділянки				Старий	Новий	Архивний
План земельної ділянки "Ландшафтний заказник "Виноградівка"				ТД	1	1
				Виробничий кооператив "ГЕОДЕЗИСТ - БУДЖАК"		