

ПОГОДЖЕНО

Начальник відділу земельних ресурсів у
Миколаївському районі Одеської області

Андрієво-Іванівський сільський голова

Начальник Західного сектору з охорони
навколишнього природного середовища екології
та природних ресурсів
Головний архітектор району

Головний державний санітарний
лікар району

Начальник управління охорони об'єктів
культурної спадщини

Директор ДП "Березівське лісове господарство"

М.Ш.Барсегян

С.Б.Тритишний

О.О.Бояркін


Л.С.Чайковська

М.А.Бойченко


Н.А.Штербуль

О.А.Гиренко

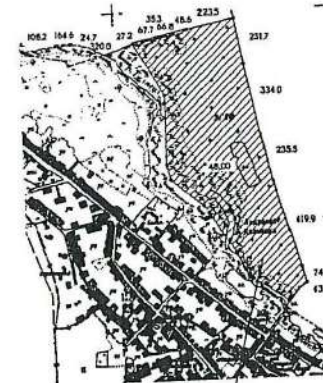


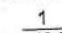
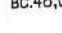
СИТУАЦІЙНА СХЕМА

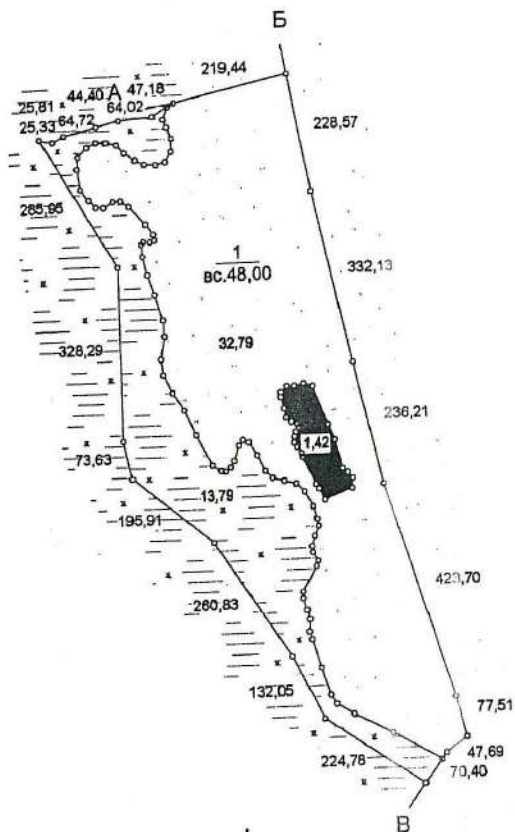

Парк-пам'ятка садово-паркового мистецтва "Мар'їн гай"
загальною площею 48.00 га



Умовні позначення


-  вкриті лісовою рослинністю
-  болота низинні
-  під ставками
-  номер земельної ділянки
-  площа, га

ОПИС МЕЖ

- землі Левадівської сільської ради
- землі Ісаївської сільської ради
- землі Андрієво-Іванівської сільської ради

Масштаб 1 : 10000

Експлікація земель

№ діл.	Власники землі та землекористувачі	Ш И Ф Р	Площа всього, га	в тому числі по угіддях:			Код цільового використання	Погоджено
				Ліси та інші лісовкриті площі	Відкриті заболочені землі	Води		
1	Лісгосподарськ підприємства: Державне підприємство "Березівське лісове господарство"	88	48,00	32,79	13,79	1,42	4.1	



Директор	Побережній П.А.		2007 4882.6.1 - П.З.				
Заст.дир.	Михальчук Л.Е.						
ПП	Новіков О.І.	03.08	Андрієво-Іванівська сільська рада Миколаївського району Одеської області				
Перевірив	Піку П.Х.	03.08	ДП "Березівське лісове господарство"				
Склав	Туркот Л.В.	03.08					
			Проект землеустрою з організації та встановлення меж території парку-пам'ятки садово-паркового мистецтва "Мар'їн гай"		Стадія	Аркуш	Аркушів
					Р	1	1
			План території парку-пам'ятки садово-паркового мистецтва		Державне підприємство "Одеський інститут землеустрою"		

Крейд Туркот Л.В.

Формат А3

Парк-пам'ятка садово-паркового мистецтва місцевого значення
«Мар'їн гай»

