

ПОГОДЖЕНО

Начальник відділу земельних ресурсів
у Березівському районі Одеської області

Заводівський сільський голова

Директор ДП "Березівське лісове господарство"

С.П. Дібур



Н.В. Рахнянська

О.П. Гиренко

Суміжні землекористувачі:
Служба автомобільних доріг
в Одеській області



СИТУАЦІЙНА СХЕМА

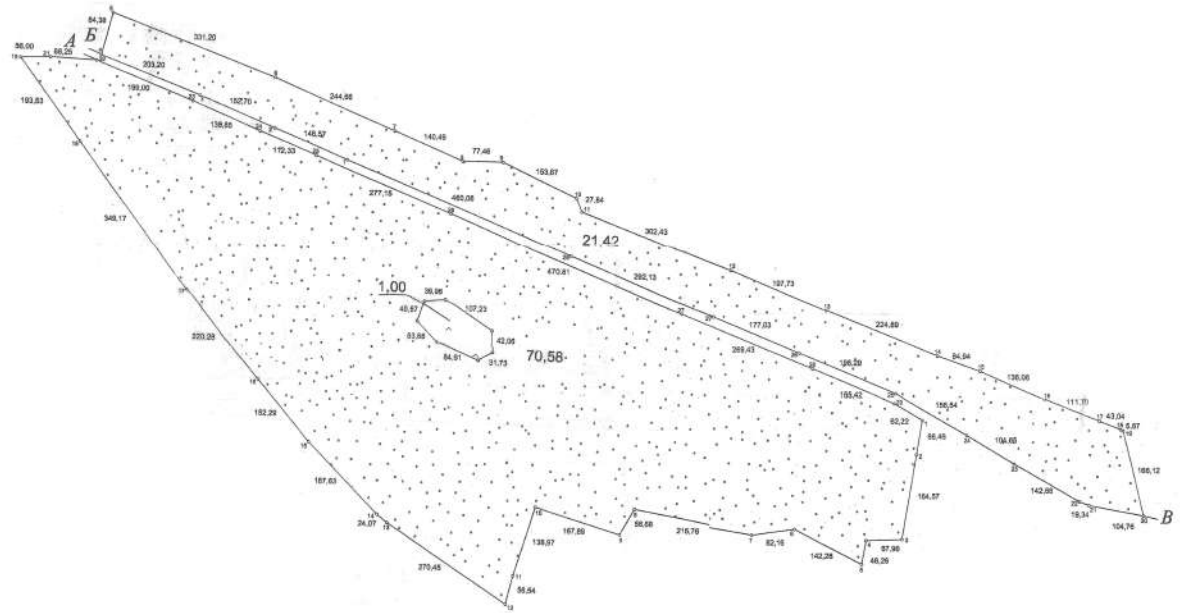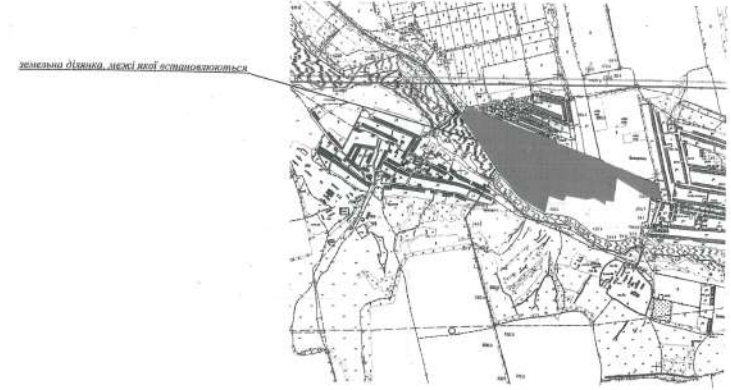

ЕКСПЛІКАЦІЯ ЗЕМЕЛЬ

№ на плані	Назва землекористувача	Категорія земель	Код цільового використання зем. обл.	Загальна площа	в тому числі		
					внутрішньо лісовою рослинністю	пасовище (голівина) га	інших лісових земель, га (лісові насадження)
1	2	3	4	5	6	7	8
1	ДП "Березівське лісове господарство"	Землі природно-заповідного призначення	4,1	93,00	82,20	1,00	9,80
Всього				93,00	82,20	1,00	9,80

ОПИС МЕЖ
від А до Б землі служби автомобільних доріг в Одеській області
від Б до В землі Заводівської сільської ради
від В до Г землі служби автомобільних доріг в Одеській області
від Г до Д землі Заводівської сільської ради

Умовні позначення:
70,58 - площа
27,44 - міри ліній
14 - номер межового знака



Масштаб 1 : 5000



Ділячка/Площа	Площа/Площа	20074694.3.1 - ВМ			
Вист. деп.	Місцевий Л.С.				
ДП	Ніколаєв В.М.				
Протокол	Ніколаєв В.М.				
Скала	Місцевий В.Р.				
Заводівська сільська рада Березівського району Одеської області			Стара	Архив	Архив
Директор підприємства/районного підприємства/підприємства лісового господарства "Заводівське"			П	І	І
План території			ДП "Одеський інститут"		